1-й ремонтируемый участок отмостки

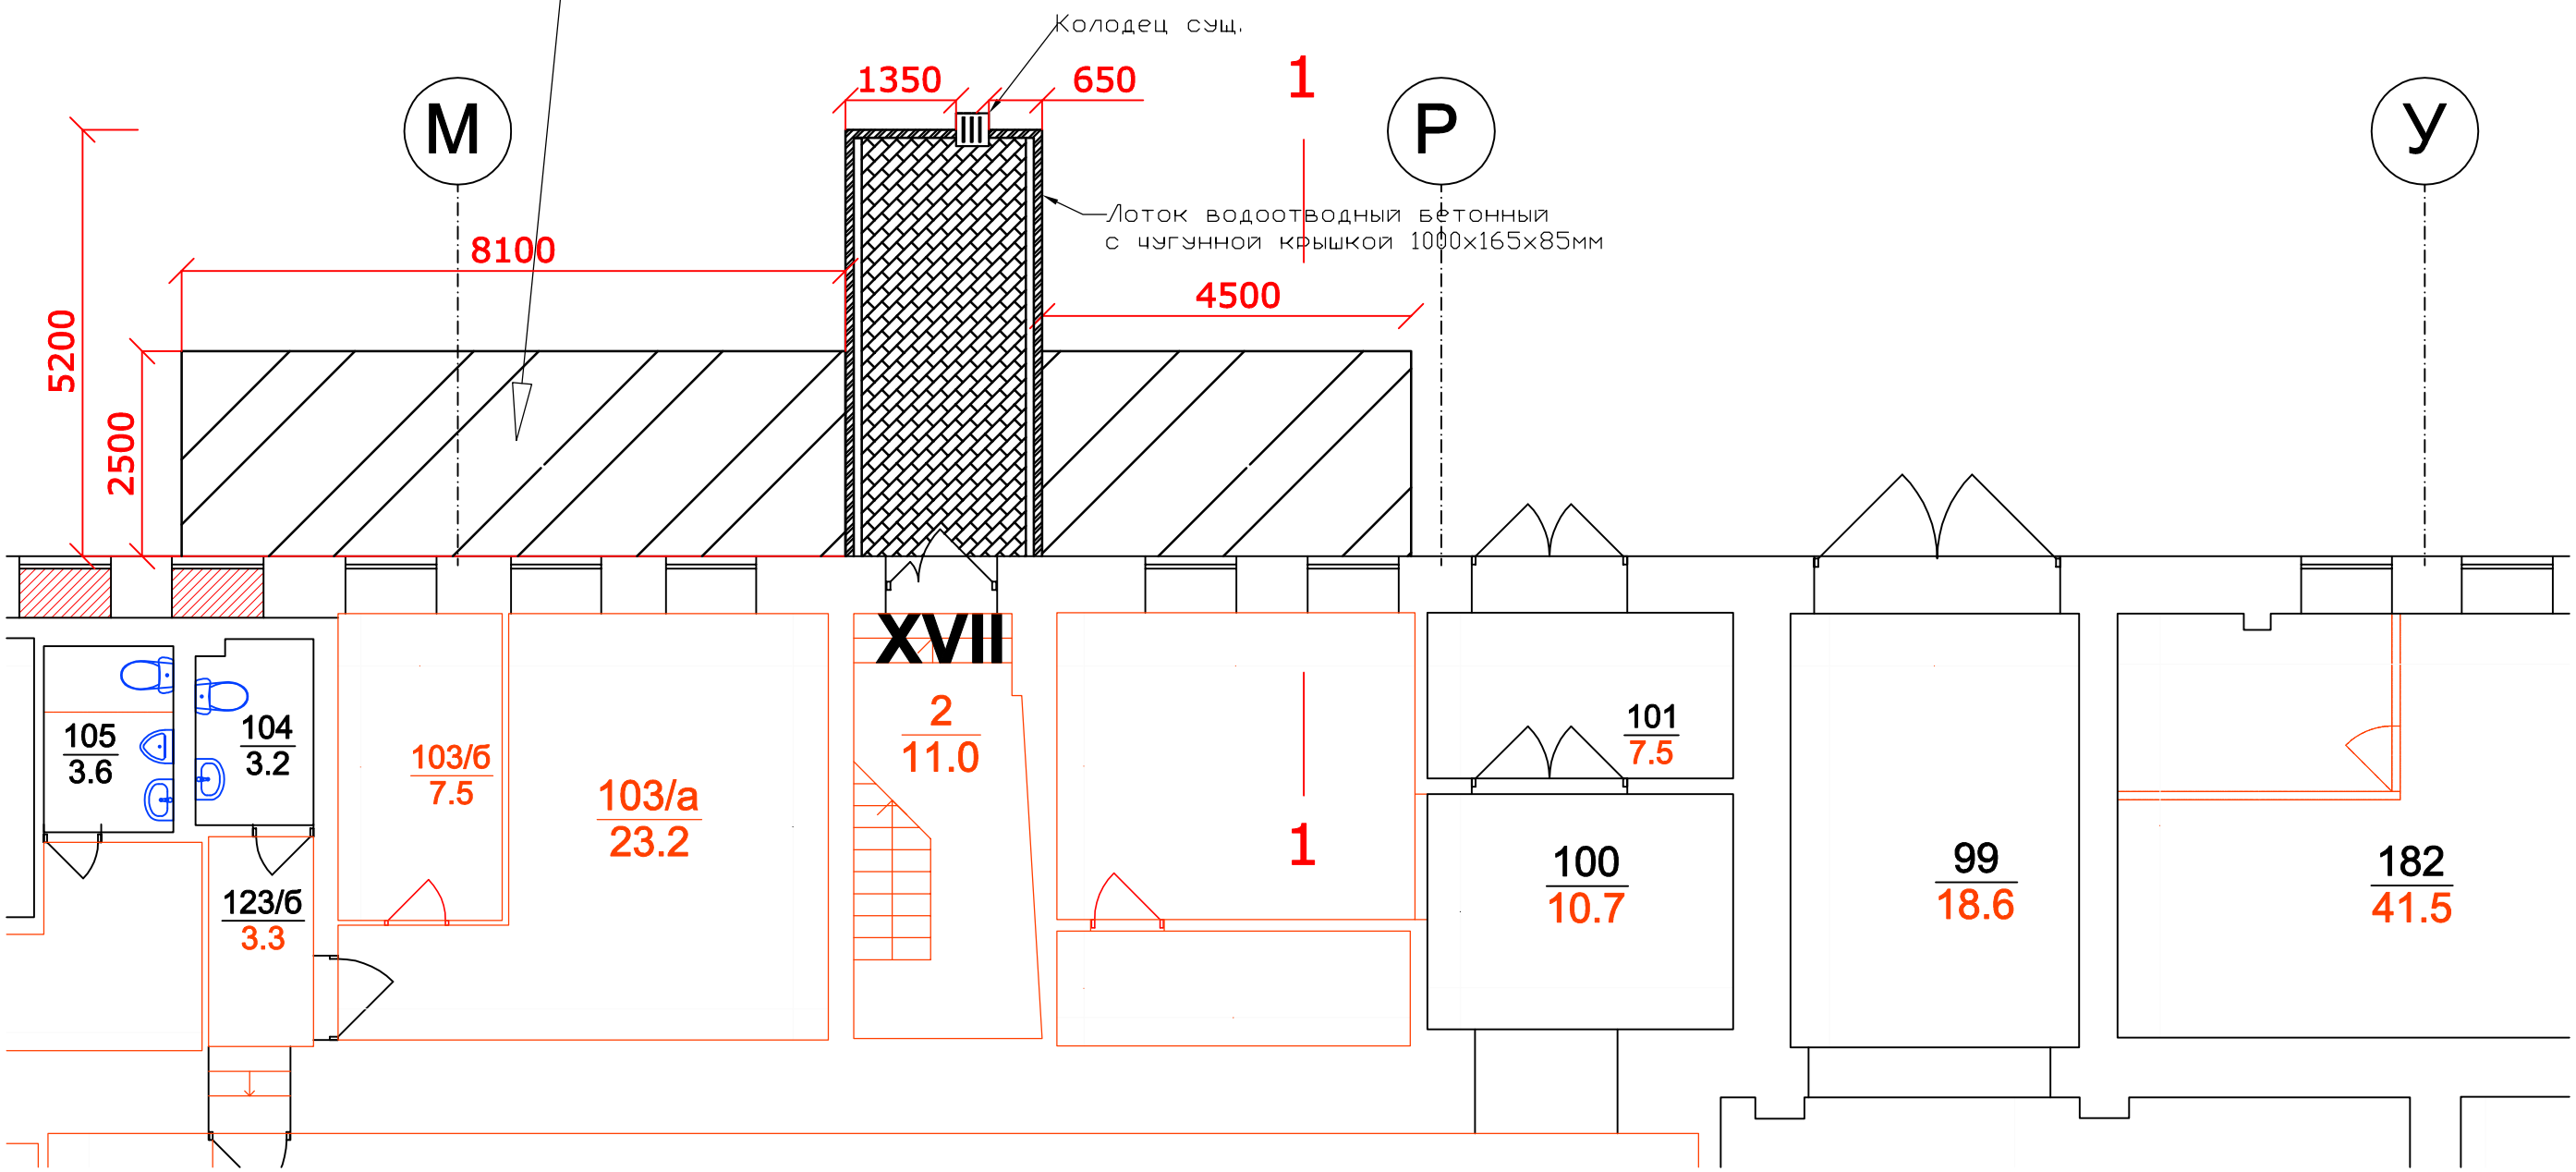

Согласовано

Взамен инв. №

Подп. и дата

Инв. № подл.

Изм.	К.уч.	Лист	№док.	Подп.	Дата
Разработал					
Выполнила					
Нач. ПТО					

ООО "МОСКВА-СОКОЛ"

Ленинградский пр-т, д.80, корпус 17,

Стадия	Лист	Листов
Р	2	4

План первого участка